


MAPA INFORMACYJNA

1:1000

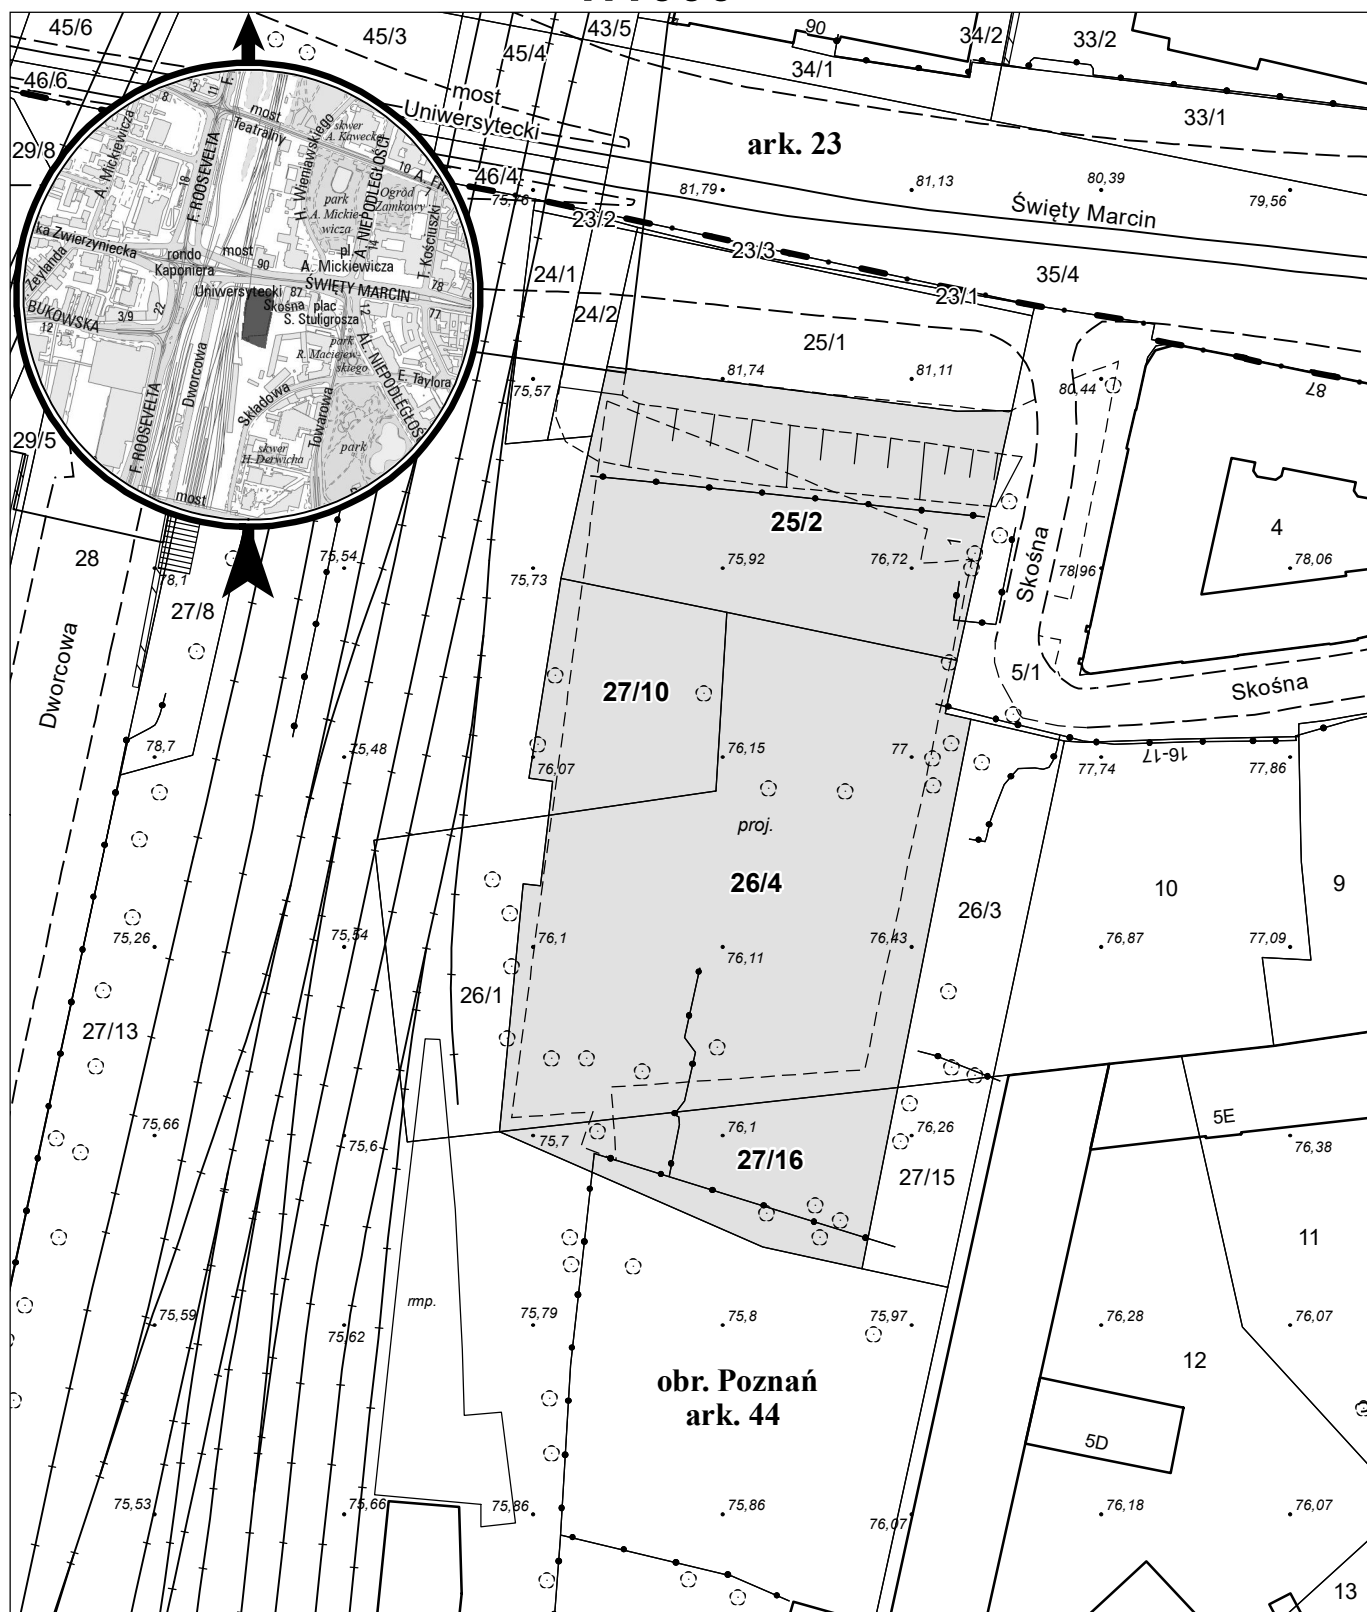

opracowanie - ZGiKM GEOPOZ, GKR/I/478/2023

obręb Poznań, arkusz 44			
działka nr	pow. m ²	KW	właściciel
25/2	1 643	P01P/00351017/1	Miasto Poznań
26/4	2 845	P01P/00283665/0	Skarb Państwa, u.w. Miasto Poznań
27/10	644	P01P/00283664/3	Skarb Państwa, u.w. Miasto Poznań
27/16	668	P01P/00283664/3	Skarb Państwa, u.w. Miasto Poznań